


**Схема расположения земельного участка или земельных участков на кадастровом плане территории 53:12:1022001**

Площадь, кв.м.	1414
Система координат	МСК 53, зона 2
Ограничения, обременения	-
Обеспечение доступа к зем.участку	земли общего пользования

Обозначение характерных точек границы	Координаты, м	
	X	Y
1	2	3
n1	558541.92	2306383.90
n2	558524.83	2306413.69
n3	558510.51	2306419.00
n4	558491.57	2306411.84
n5	558496.13	2306401.22
n6	558519.92	2306366.12
n1	558541.92	2306383.90

**Условные обозначения:**

- вновь образованная часть границы
- существующая часть границы
- граница кадастрового квартала
- граница населенного пункта
- обозначение доступа к земельному участку
- - - обозначение терр. зоны
- :ЗУ1 — обозначение образуемого земельного участка
- n1 — новая характерная точка границы участка и её номер
- ◆ 1 — существующая характерная точка границы участка и её номер

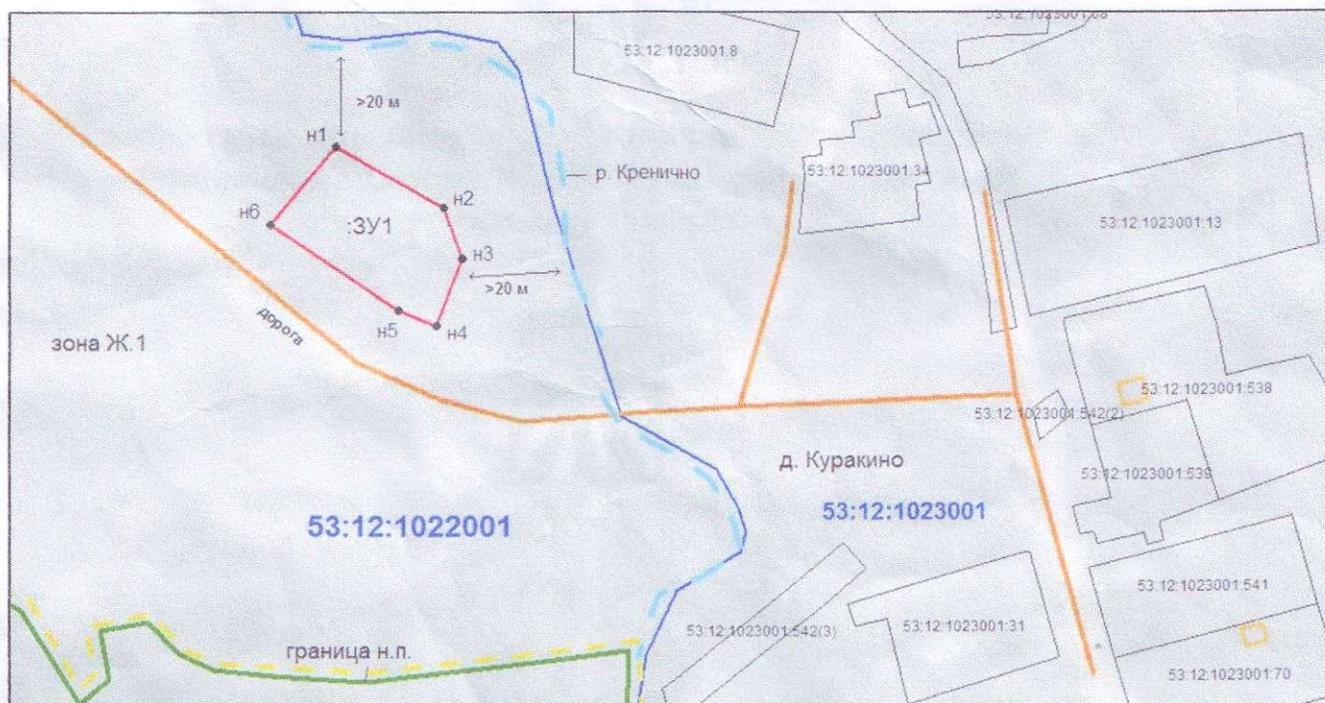

масштаб 1:2000